



Renvooi Opgaand Werk

	prefab betonwand
	in het werk gestorte betonwand
	prefab betonkolom
	in het werk gestorte betonkolom
	kalkzandsteen
	baksteen metselwerk
	isolatie
	sandwichpaneel
	HSB-wand
	cellenbetonwand / cellenbetonwand met geluidseis
	lichte scheidingswand (steenachtig)
	Metal-Stud wand / getimmerde wand
	systemwand
	wand buiten opdracht

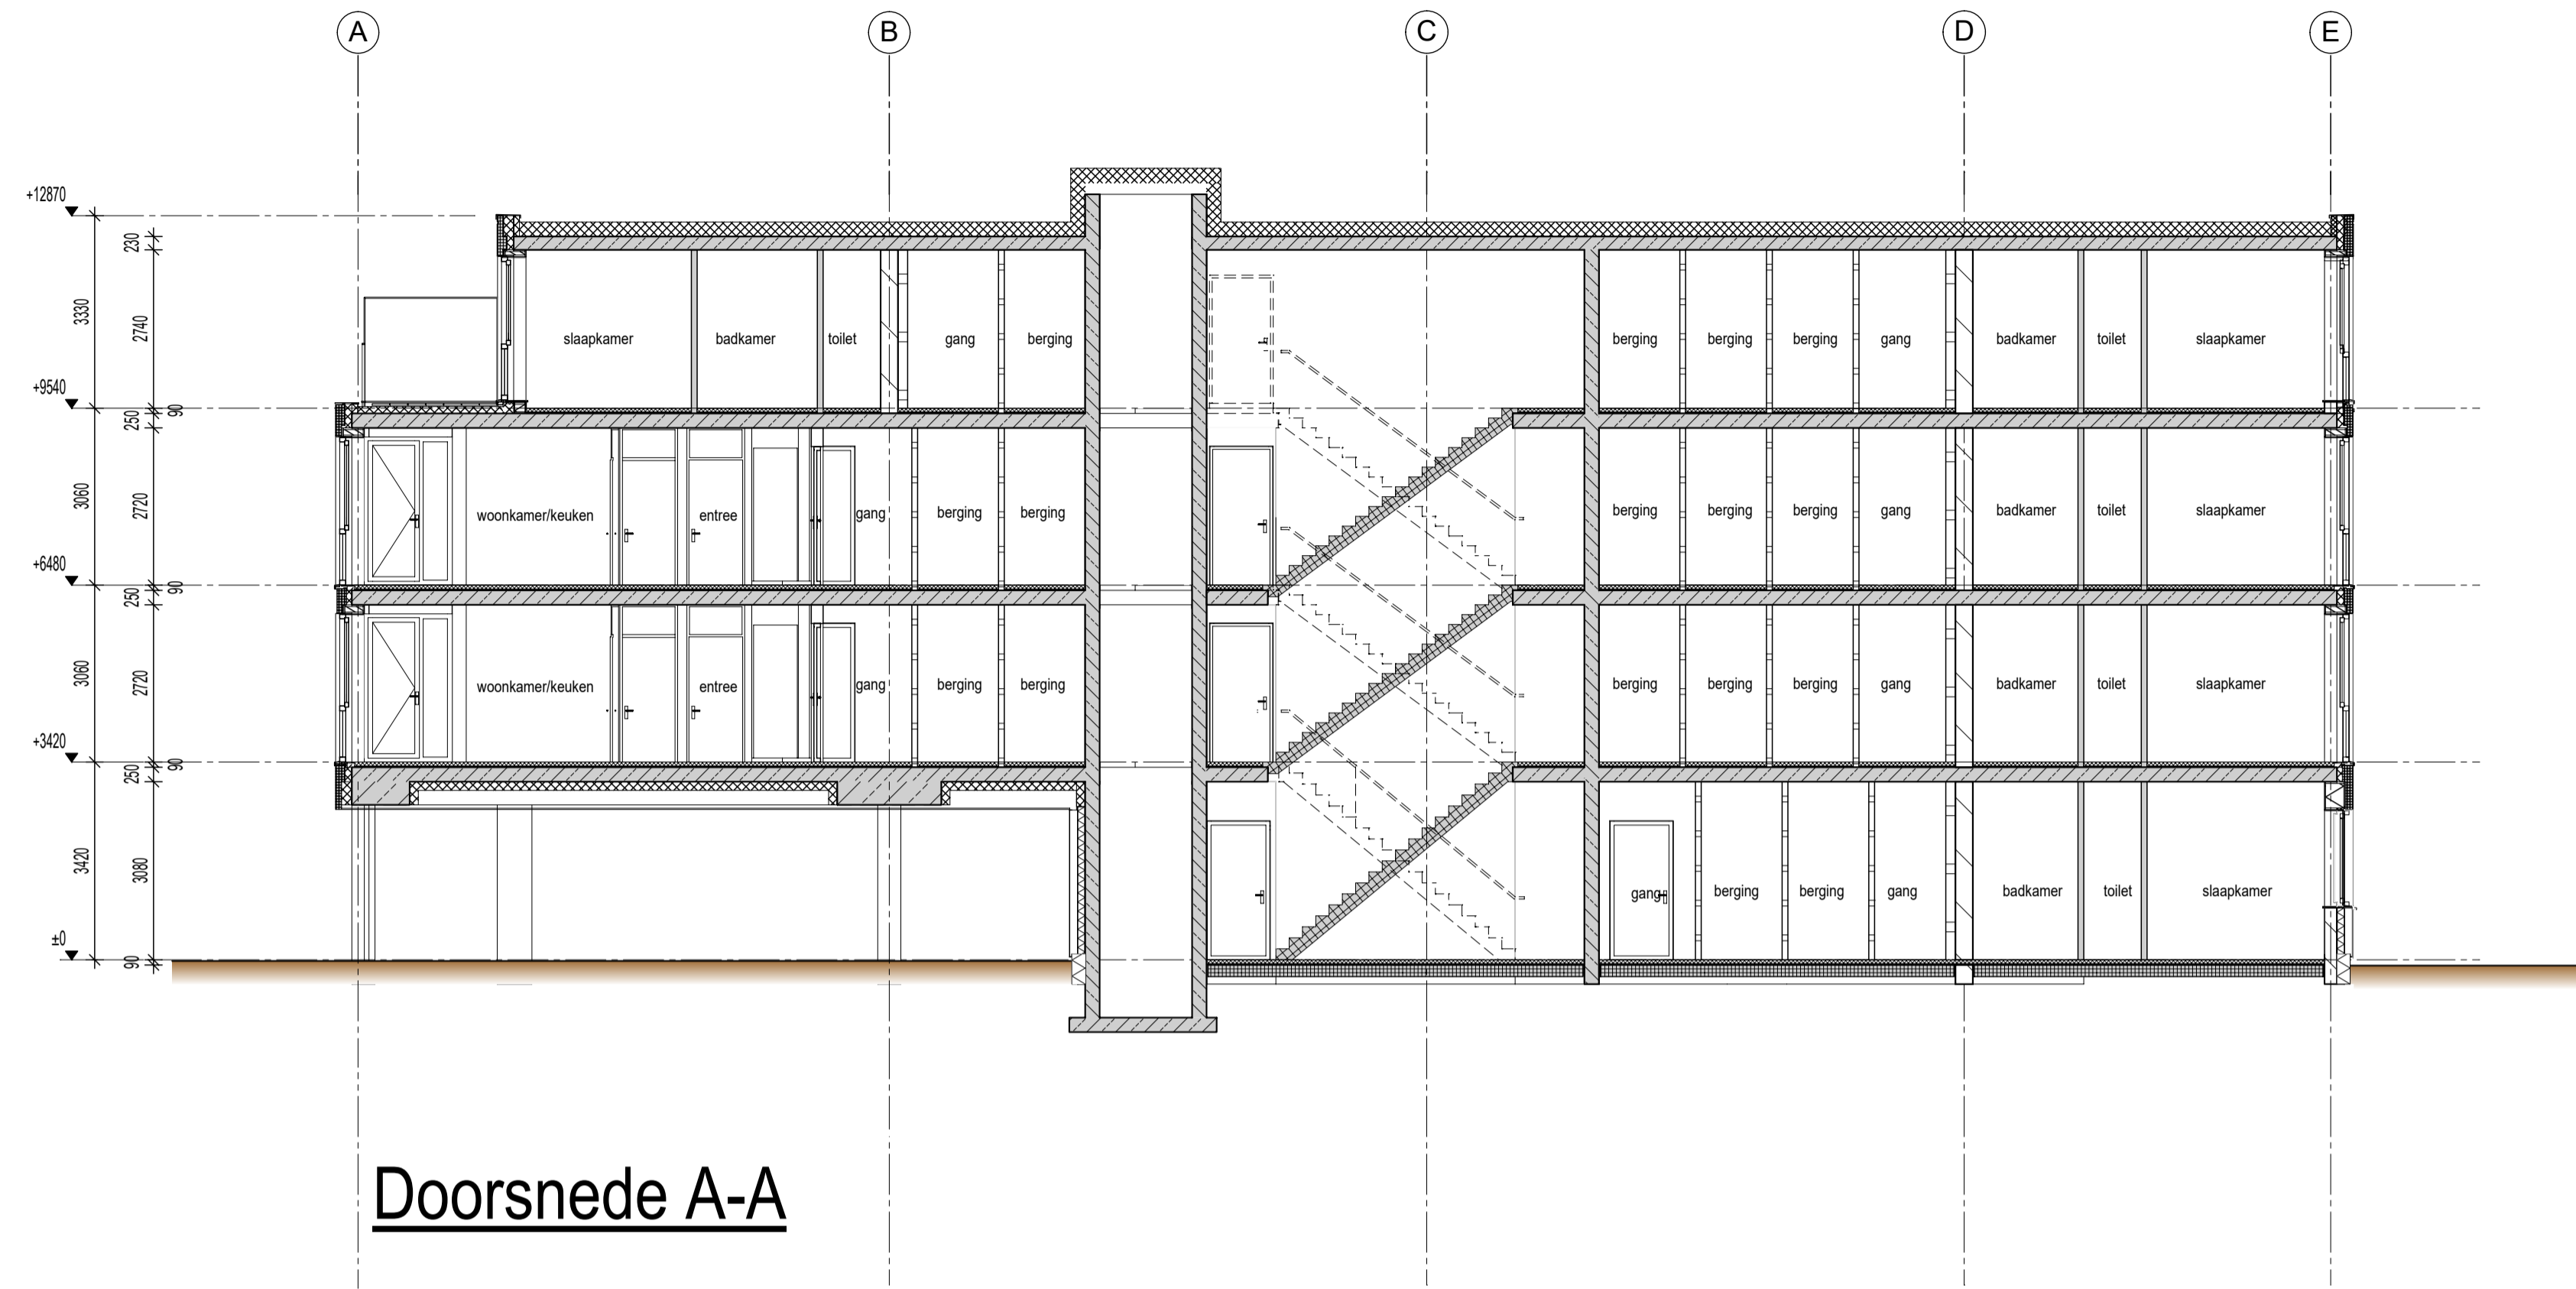

Doorsnede A-A

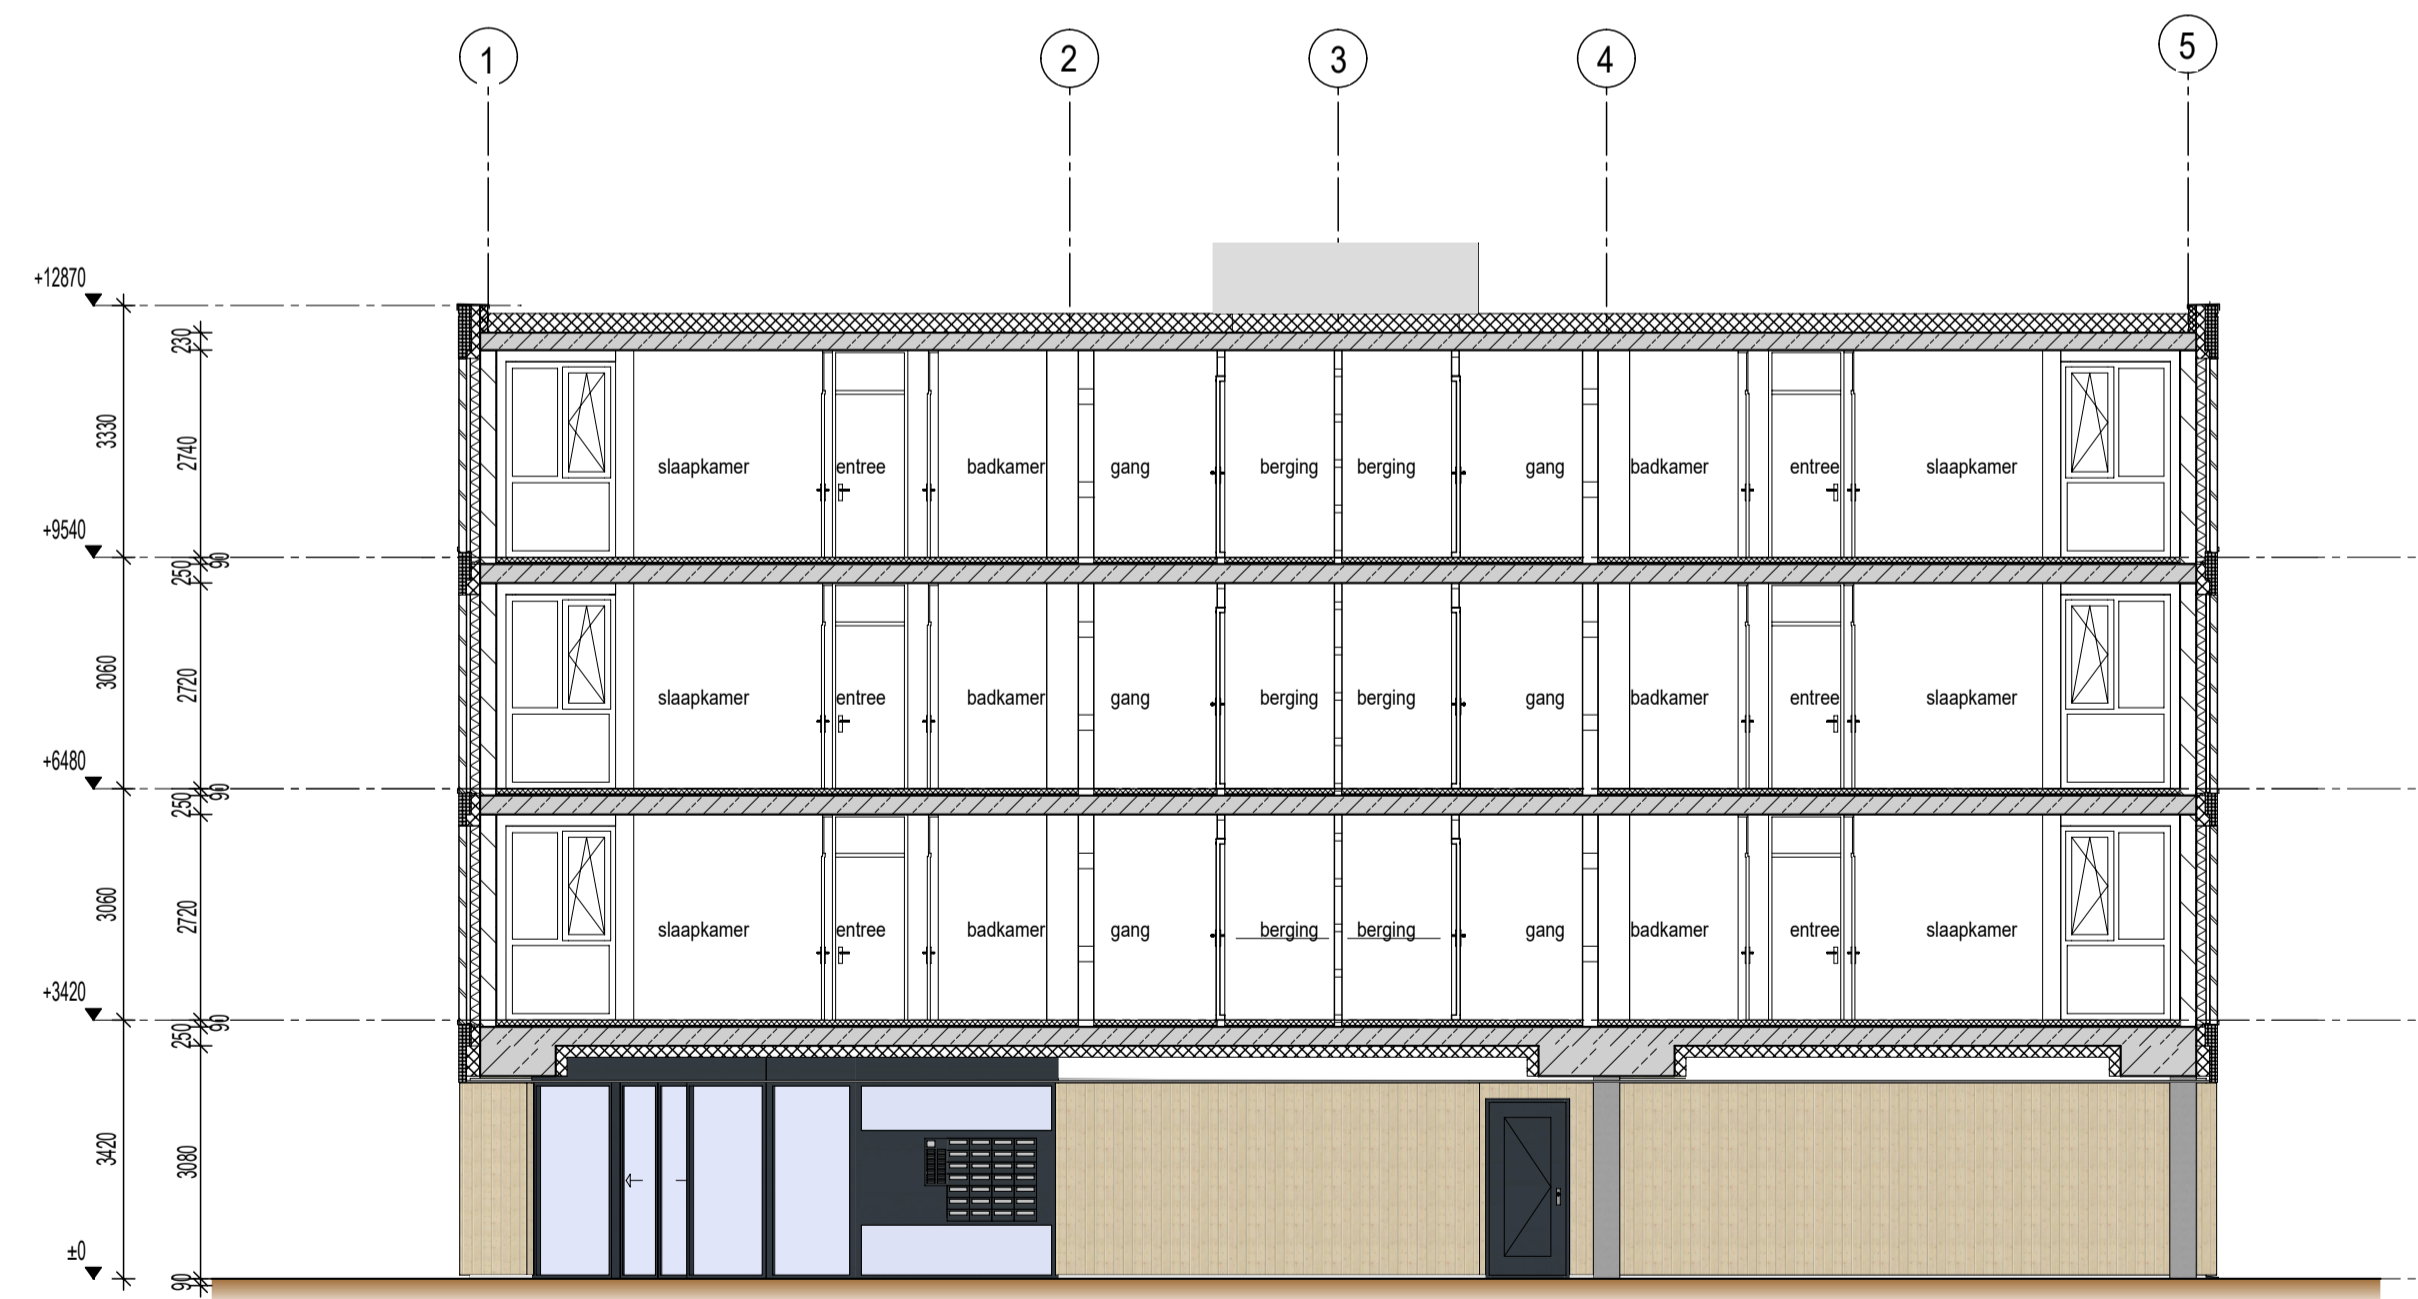

Doorsnede B-B

Index		Datum		Wijziging		Get.	Gez.
_A		03-03-22	Div. wijzigingen			TK	
		18-02-22	Aangemaakt			TK	
Status	DEFINITIEF					Vloerpeil is variabel	Zie pelen situatiekening
Ten Brinke Bouw B.V. Havenstraat 15 7005 AG Doetinchem Postbus 52 7000 AB Doetinchem +31 314 371 900 tenbrinkbouw@tenbrinke.com www.tenbrinke.com							Vestiging Almelo Aldeling Bouw Twenteport Oost 14 7609 RG Almelo Nederland +31 88 8485 100
Project	Acaciaaan 22, Amstelveen					Acaciaaan 22 1185 RE Amstelveen	
Opdrachtgever	Ten Brinke Vastgoedontwikkeling B.V.					Burgemeester van der Zandstraat 2 7051 CS Varsseveld	
Onderdeel	verkooptekening doorsnedes					Projectnummer	QR-code
						TD0763	
Plancode	TBBN-C0- -DOR-A_B-3033_A-DEF-verkoopt					Schaal	
						1:100	

