




Optie E.1

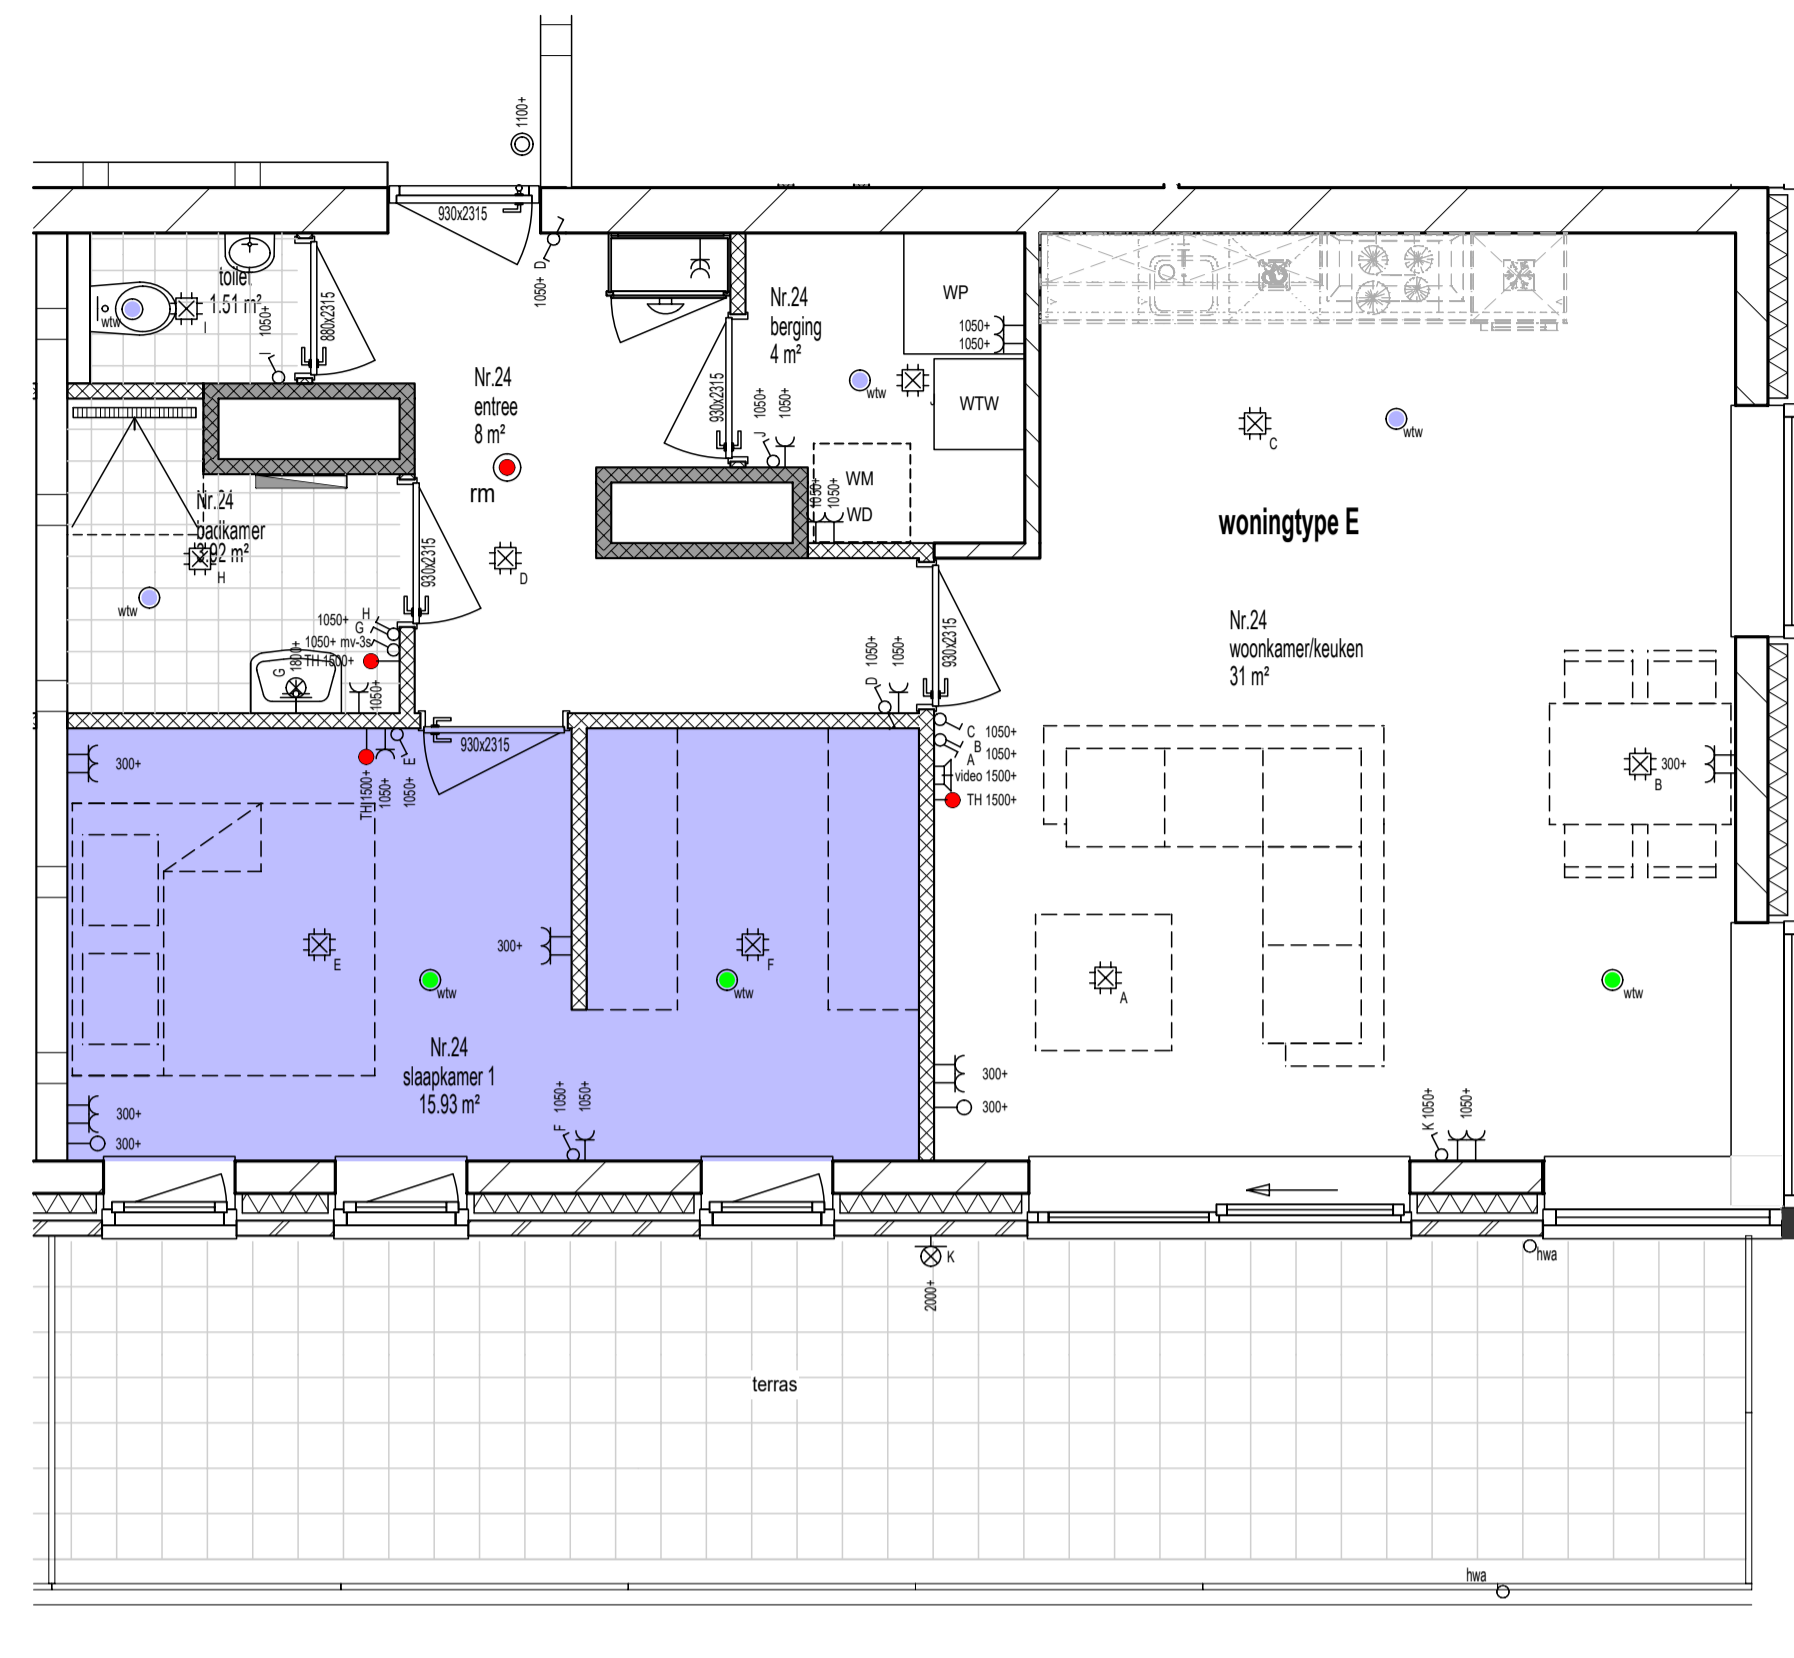

Optie E.2

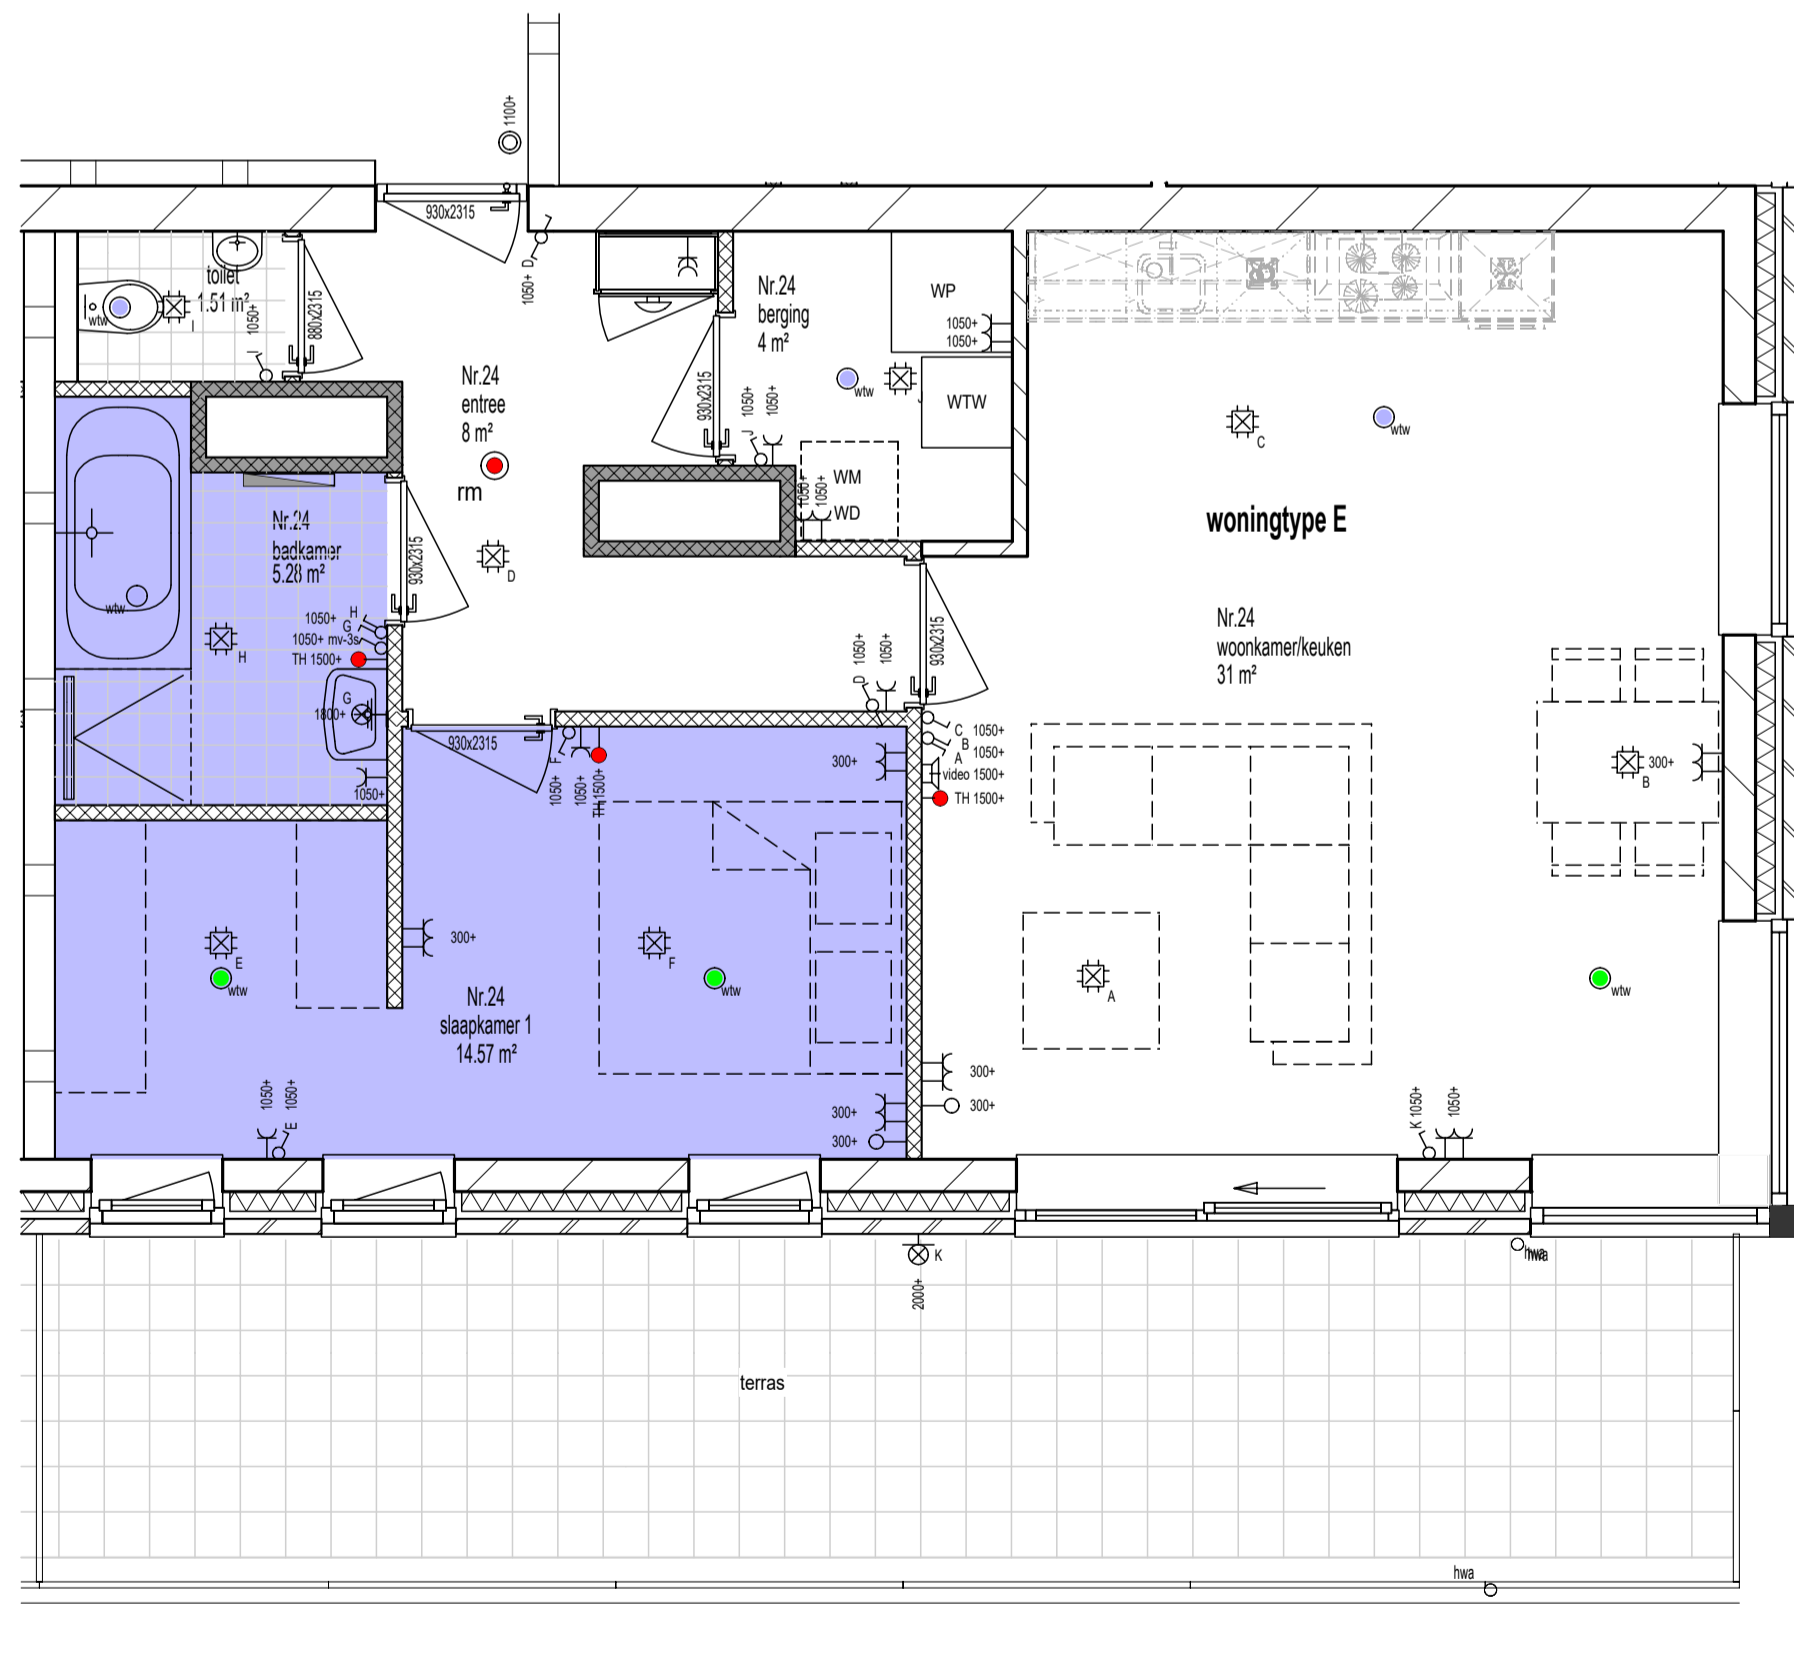


Optie E.3

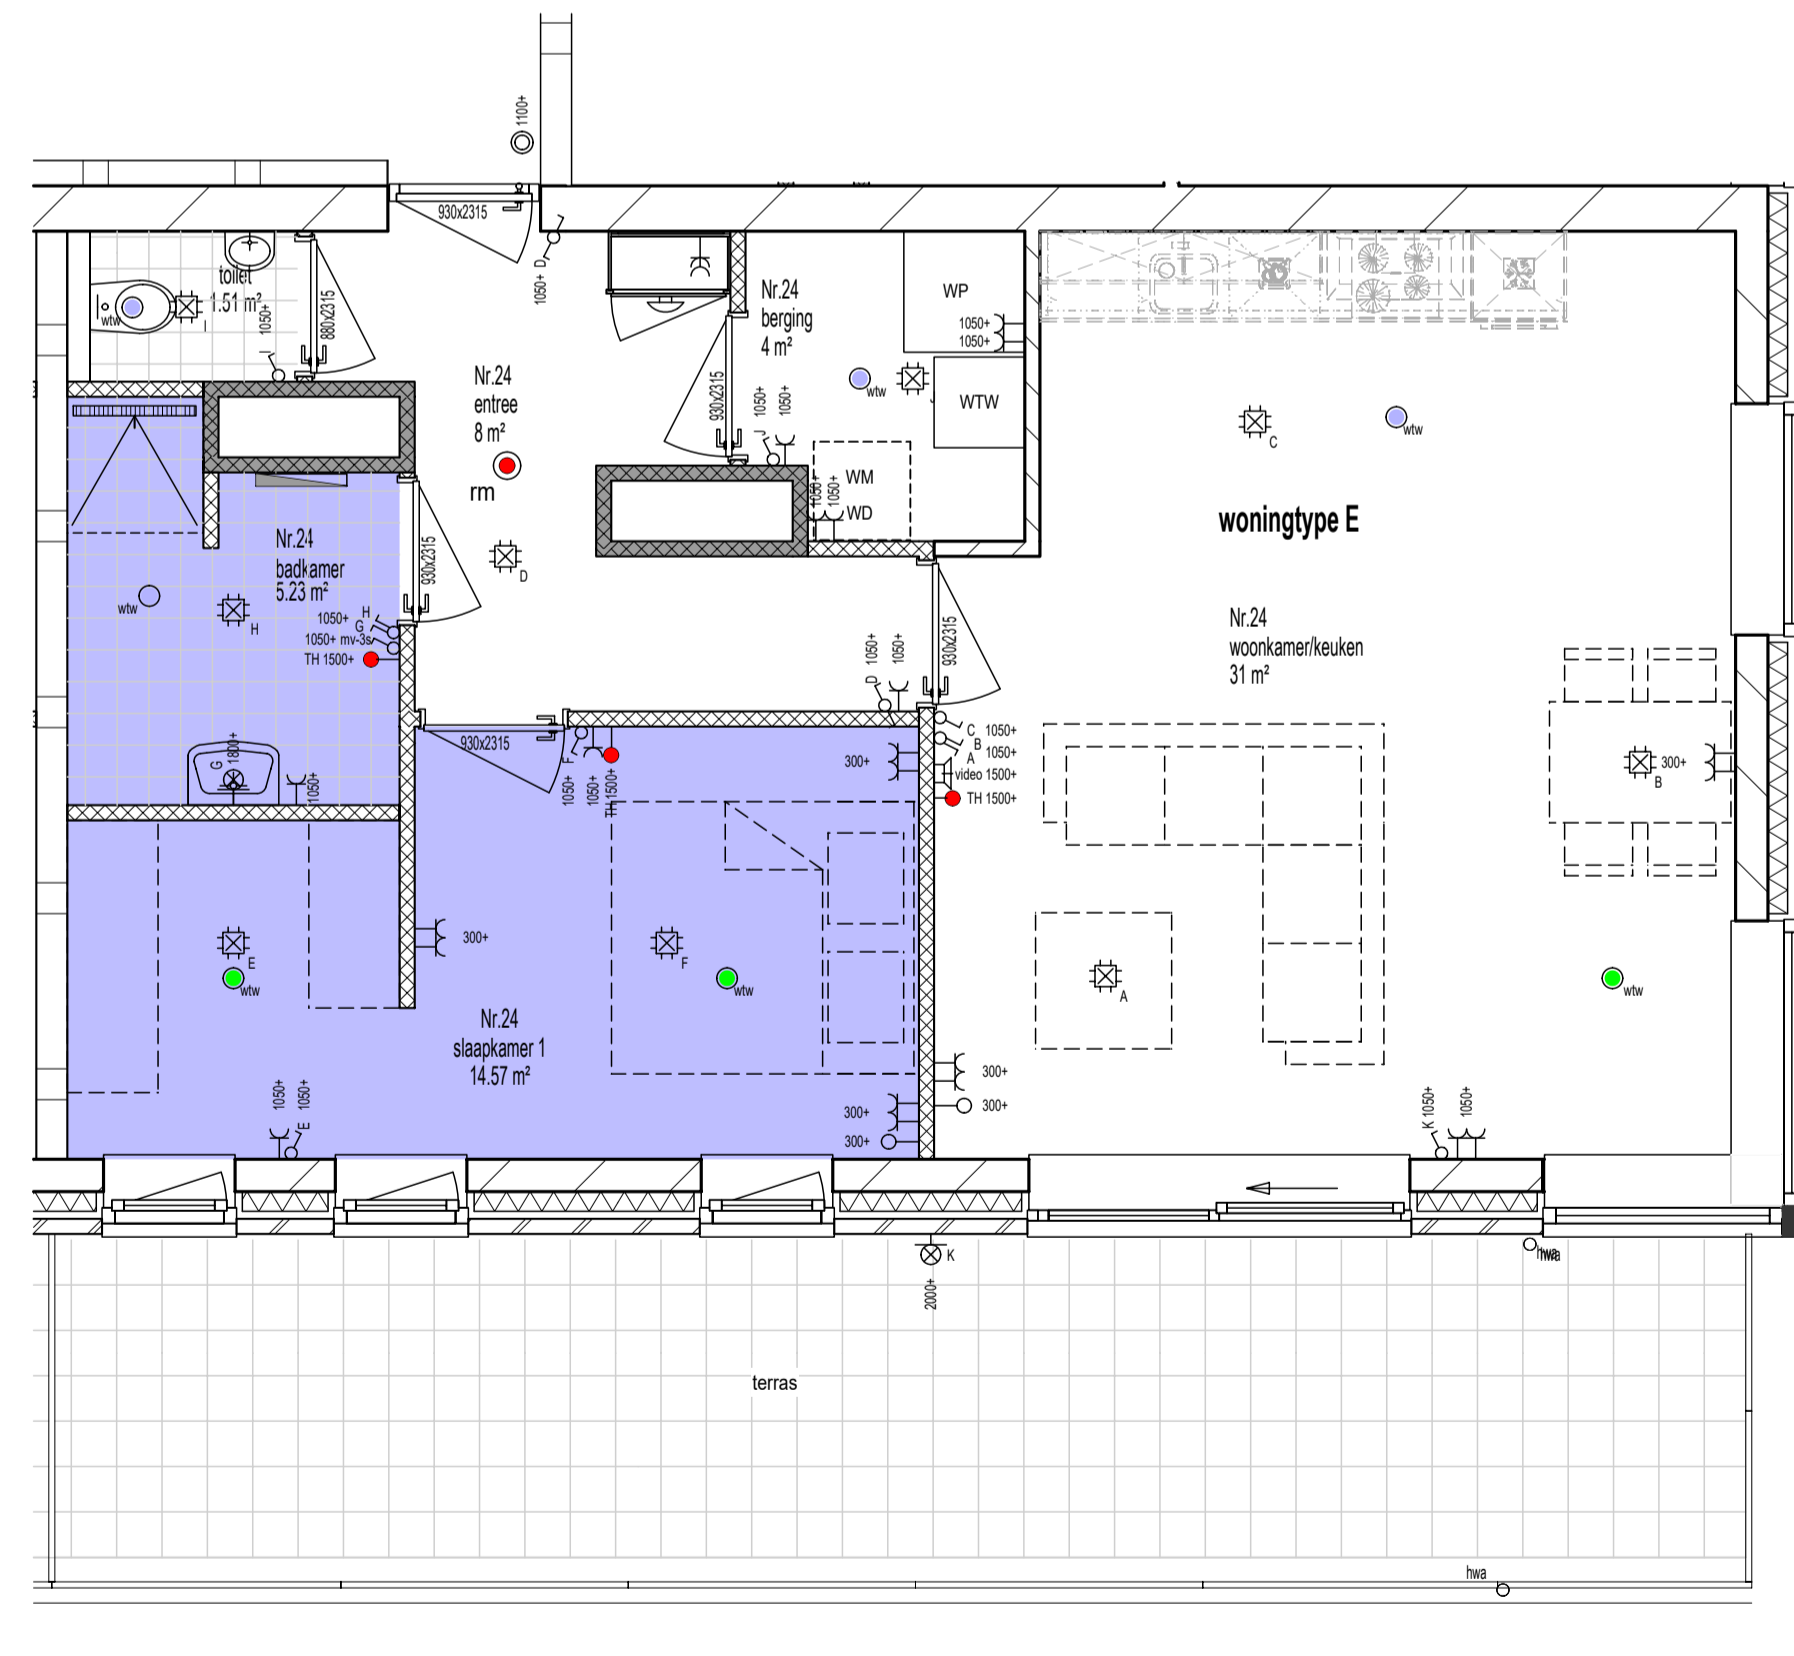

Optie E.4

Renvoor verkooptekening

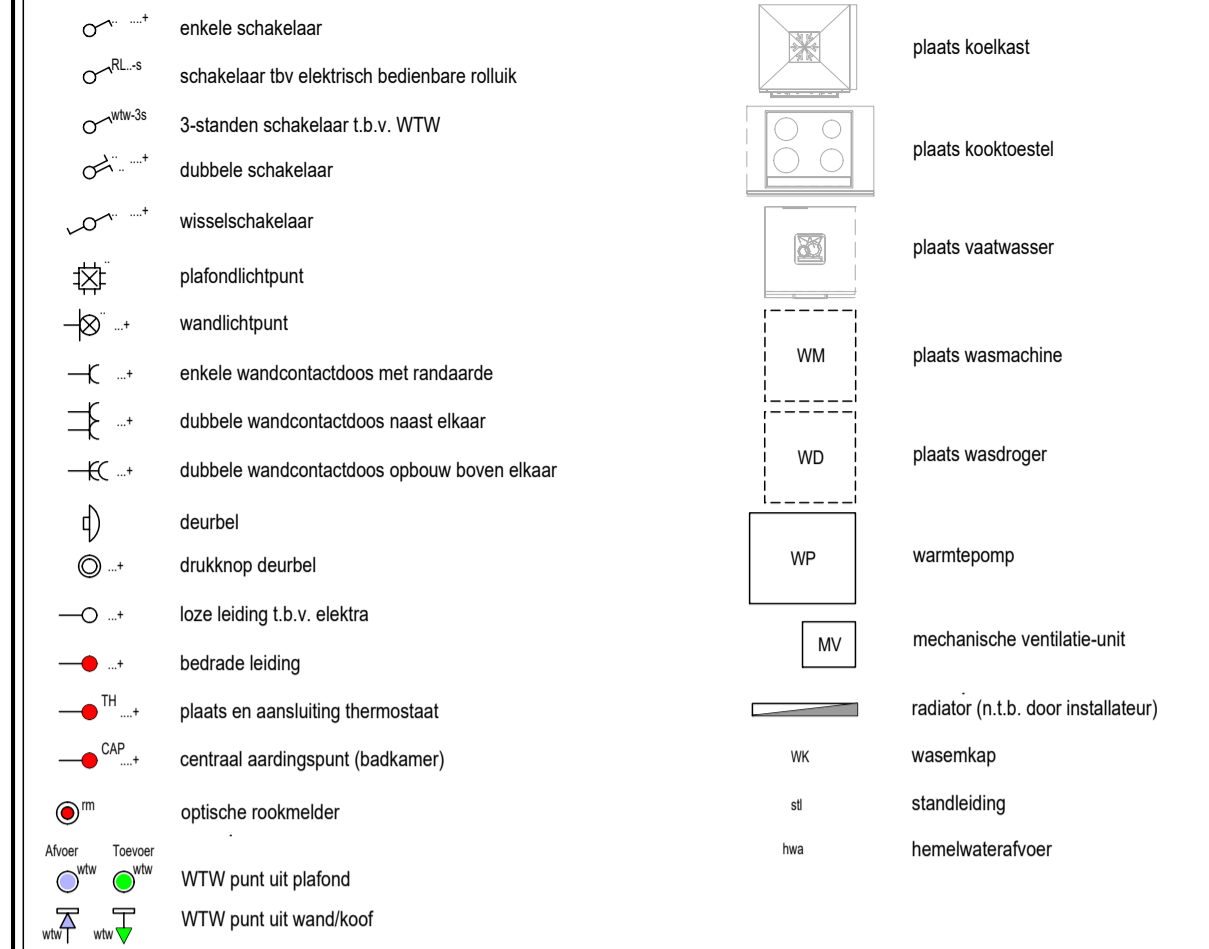


Als een wandcontactdoos, schakelaar, lozeleiding etc. bij elkaar gesitueerd staan en dezelfde hoogte hebben, dan worden deze in één raster geplaatst. Hoogte-afvoer bij wandcontactdoos, schakelaar, lozeleiding etc. zijn hart maten.

Nader door installateur / aannemer te bepalen:  
 - posities installatie-plafondpunten (mv, wlv, licht enz.), standleidingen en (aantal) hemelwaterafvoeren;  
 - het aantal schachten, posities en afmetingen zijn indicatief  
 - plaats, afmeting en capaciteit radiatoren  
 - inblaas- en afvoerventielen in het plafond / wand, zijn indicatief aangegeven, exacte positie nader te bepalen

Opmerking algemeen:

Het is mogelijk dat tijdens de uitvoering beperkte wijzigingen worden aangebracht, die technisch of architectonisch noodzakelijk of wenselijk blijken, zonder dat dit afbreuk doet aan de kwaliteit of het uiterlijk.  
 De maten op de tekeningen staan aangegeven in millimeters. Aan de maatvoering op deze tekening kunnen geen rechten worden ontleend.  
 Indien deze maatvoering lussen worden aangegeven, is daarbij geen rekening gehouden met enige wandafwerking (tegelwerk of spuitwerk).  
 De ervaring leert dat in werkelijkheid afwijkingen van deze maten kunnen ontstaan. Wij aanvaarden de afwijkingen op de tekening niet te gebruiken voor het bestellen van vloerafwerkingen, gordijnen, meubilair etc., maar altijd ter plaatse de maat op te nemen.

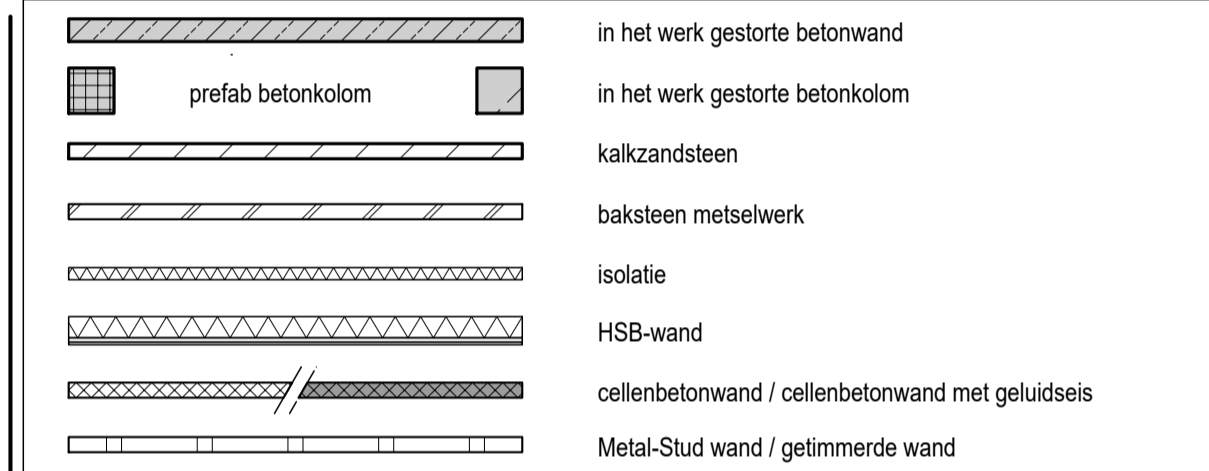

A		03-03-22	Div. wijzigingen	TK
18-02-22		Aangemaakt		TK
Index	Datum	Wijziging		Get. Gez.
Status	<b>DEFINITIEF</b>			Vloerpeil is variabel
<b>Ten Brinke Bouw B.V.</b> Havenstraat 15 7005 AG Doetinchem +31 314 371 900 tenbrinkebouw@tenbrinke.com www.tenbrinke.com		<b>Vestiging Almelo</b> Divisie Bouw Twentepoort Oost 14 7609 RG Almelo Nederland +31 88 8485 100		
Project	Acaciaaan 22, Amstelveen		Acaciaaan 22 1185 RE Amstelveen	
Opdrachtgever	Ten Brinke Vastgoedontwikkeling B.V.		Burgemeester van der Zanestraat 2 7051 CS Varsseveld	
Onderdeel	optietekening type E		Projectnummer	QR-code
Plancode	TBBN-CO-E_-PLA-P_-3041_A-DEF-optietek		Schaal	1:50