


# Renvooi Opgaand Werk

	prefab betonwand
	in het werk gestorte betonwand
	prefab betonkolom
	in het werk gestorte betonkolom
	kalkzandsteen
	baksteen metselwerk
	isolatie
	sandwichpaneel
	HSB-wand
	cellenbetonwand / cellenbetonwand met geluidseis
	lichte scheidingswand (steenachtig)
	Metal-Stud wand / getimmerde wand
	systemwand
	wand buiten opdracht

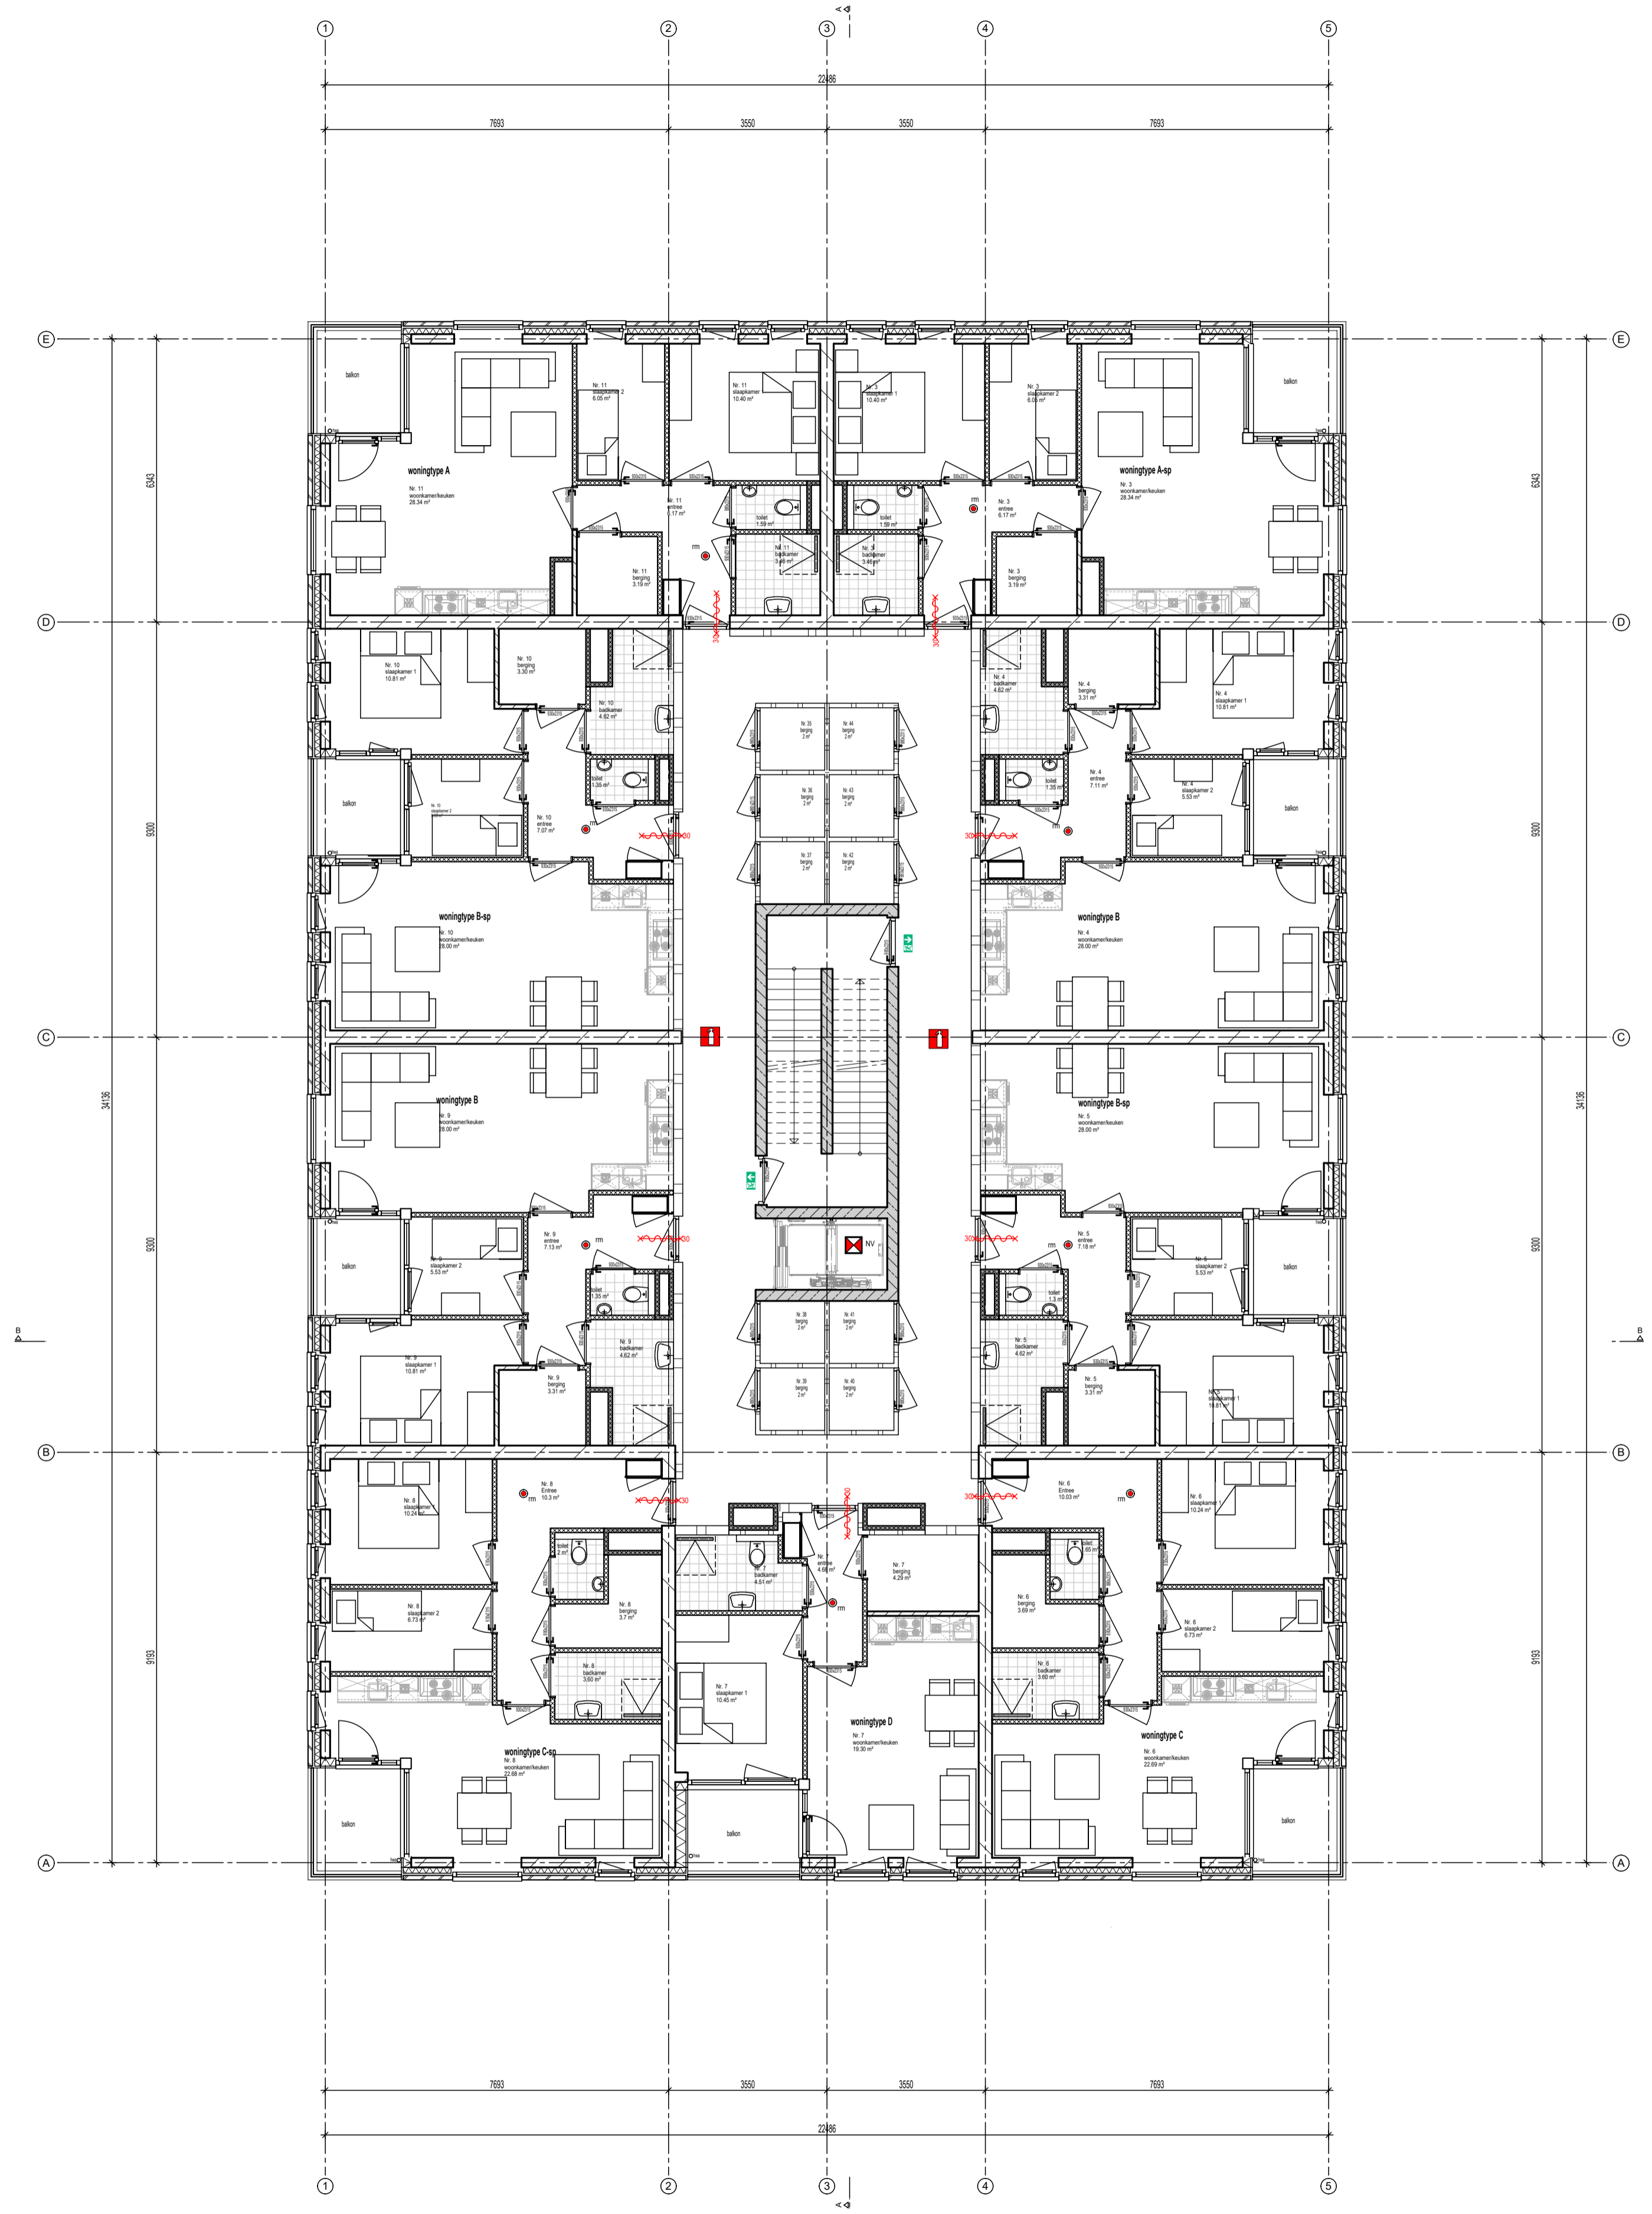

A		03-03-22	Div. wijzigingen	TK	
		18-02-22	Aangemaakt	TK	
Index	Datum	Wijziging		Get.	Gez.
Status	<b>DEFINITIEF</b>			Vloerpeil is variabel	Zie pelen situatiekening
<b>Ten Brinke Bouw B.V.</b> Havenstraat 15 7005 AG Doetinchem +31 314 371 900 tenbrinkebouw@tenbrinke.com www.tenbrinke.com			<b>Vestiging Almelo</b> Divisie Bouw Twentepoort Oost 14 7609 RG Almelo Nederland +31 88 8485 100		
Project	Acacialaan 22, Amstelveen			Acacialaan 22 1185 RE Amstelveen	
Opdrachtgever	Ten Brinke Vastgoedontwikkeling B.V.			Burgemeester van der Zandstraat 2 7051 CS Varsseveld	
Onderdeel	verkooptekening 1e verdieping			Projectnummer	QR-code
			TD0763		
Plancode	TBBN-C0- -PLA-001-3035_A-DEF-verkoopt			Schaal	1:100

© Ten Brinke Group