


Renvooi Opgaand Werk

	prefab betonwand
	in het werk gestorte betonwand
	prefab betonkolom
	in het werk gestorte betonkolom
	kalkzandsteen
	baksteen metselwerk
	isolatie
	sandwichpaneel
	HSB-wand
	cellenbetonwand / cellenbetonwand met geluidseis
	lichte scheidingswand (steenachtig)
	Metal-Stud wand / getimmerde wand
	systemwand
	wand buiten opdracht

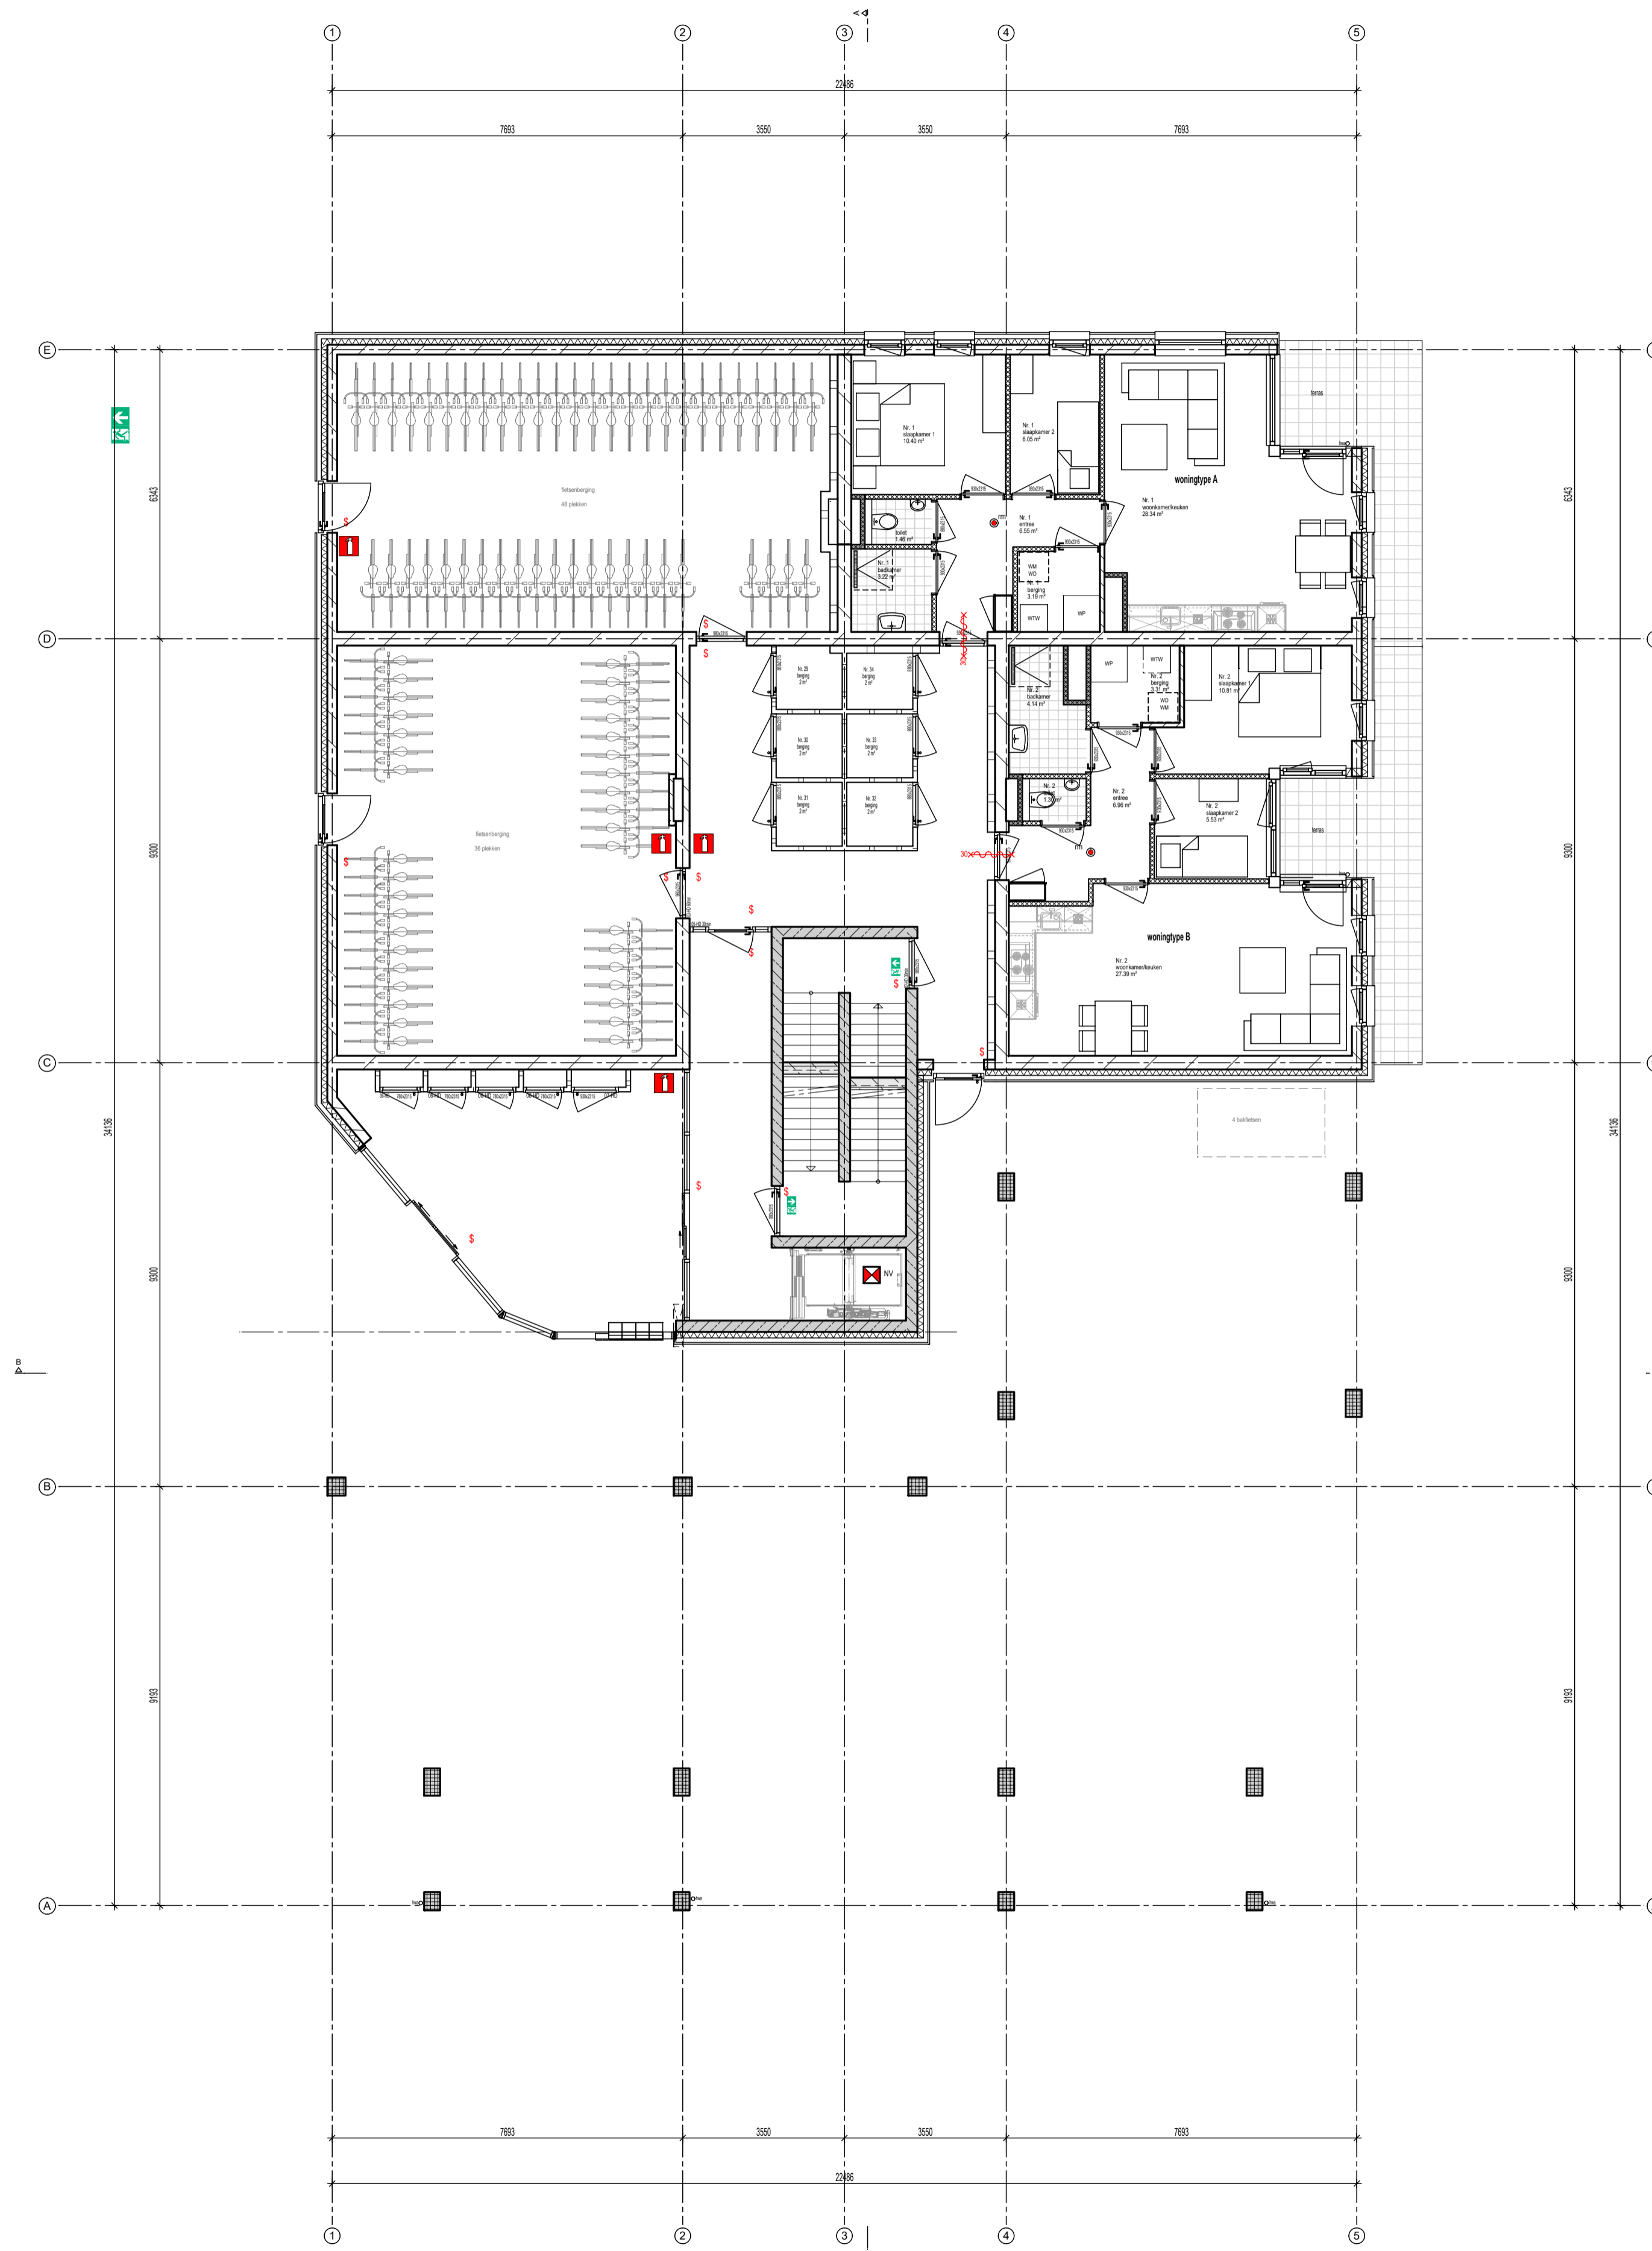

A		03-03-22	Div. wijzigingen	TK
18-02-22		Aangemaakt		TK
Index	Datum	Wijziging	Get.	Gez.
Status	DEFINITIEF			Zie pelen situatiekening
Ten Brinke Bouw B.V. Havenstraat 15 7005 AG Doetinchem +31 314 371 900 tenbrinkebouw@tenbrinke.com www.tenbrinke.com				Vestiging Almelo Divisie Bouw Twentepoort Oost 14 7609 RG Almelo Nederland +31 88 8485 100
Project	Acacialaan 22, Amstelveen			Acacialaan 22 1185 RE Amstelveen
Opdrachtgever	Ten Brinke Vastgoedontwikkeling B.V.			Burgemeester van der Zandstraat 2 7051 CS Varsseveld
Onderdeel	verkooptekening begane grond			Projectnummer TD0763
Plancode	TBBN-C0-PLA-000-3034_A-DEF-verkoopt			Schaal 1:100

© Ten Brinke Group