


# Renvooi Opgaand Werk

	prefab betonwand
	in het werk gestorte betonwand
	prefab betonkolom
	in het werk gestorte betonkolom
	kalkzandsteen
	baksteen metselwerk
	isolatie
	sandwichpaneel
	HSB-wand
	cellenbetonwand / cellenbetonwand met geluidseis
	lichte scheidingswand (steenachtig)
	Metal-Stud wand / getimmerde wand
	systemwand
	wand buiten opdracht

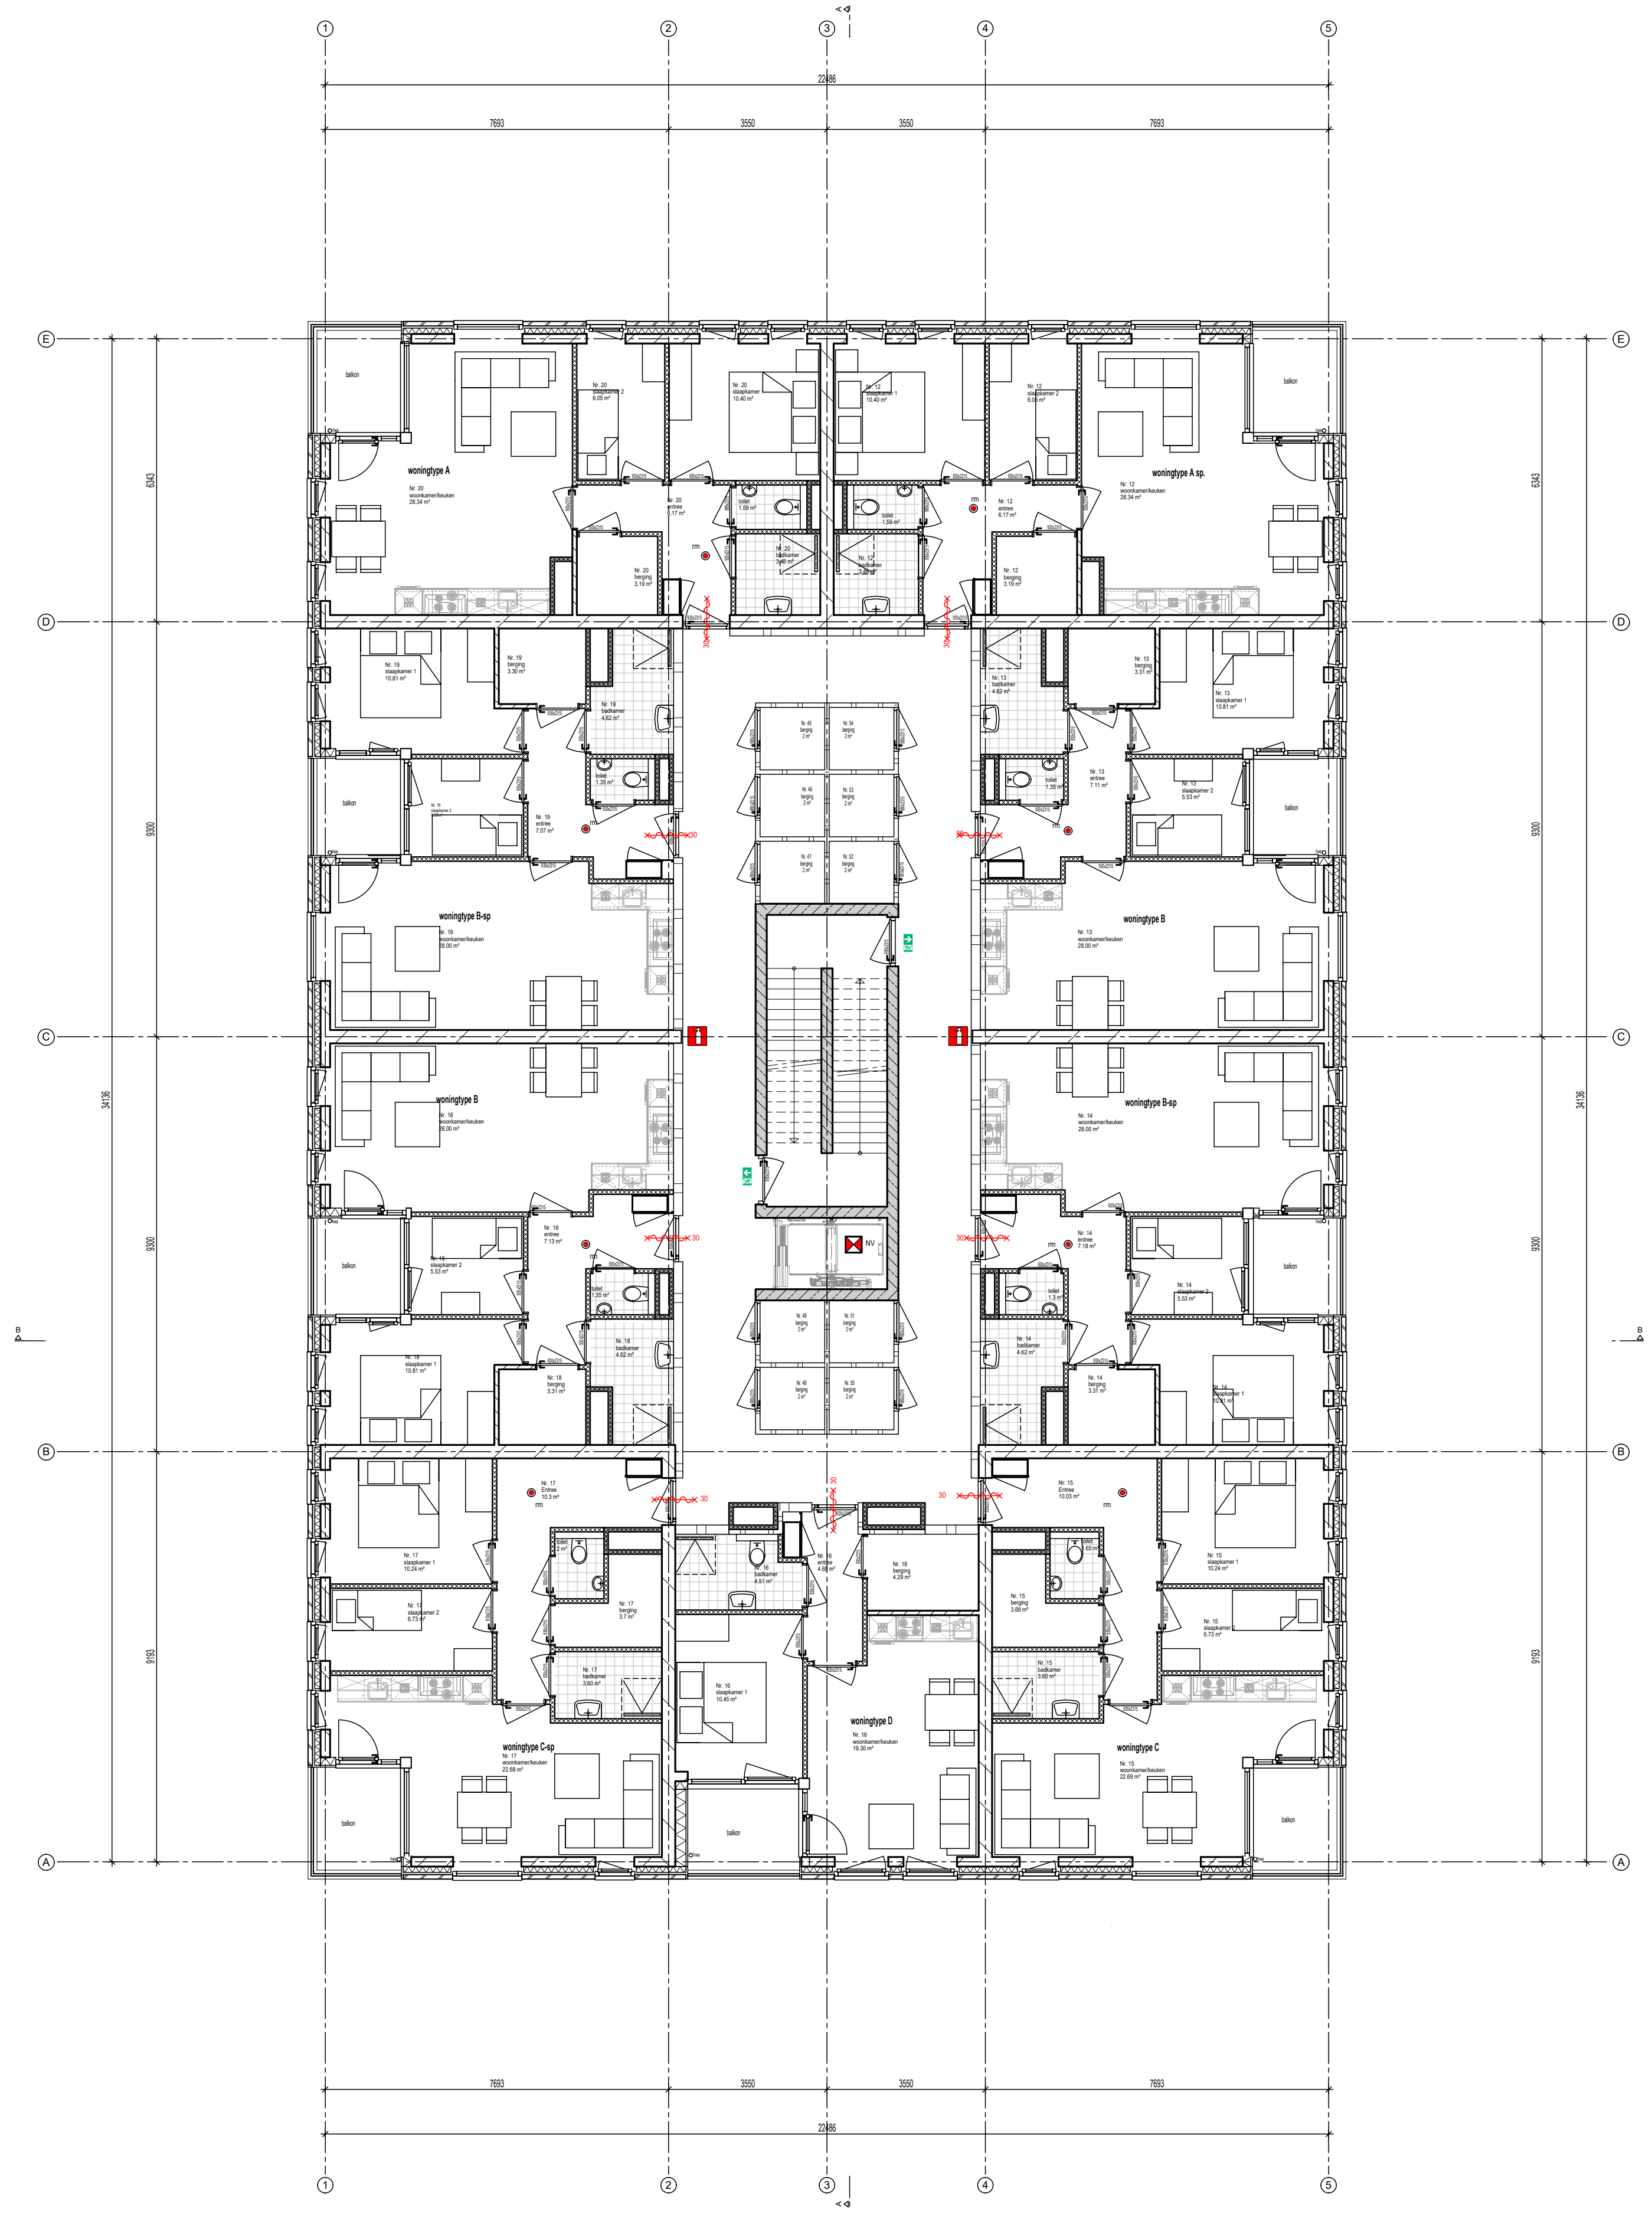

A		03-03-22	Div. wijzigingen	TK
18-02-22		Aangemaakt		TK
Index	Datum	Wijziging	Get.	Gez.
Status	<b>DEFINITIEF</b>			Vloerpeil is variabel Zie pelen situatiekening
<b>Ten Brinke Bouw B.V.</b> Havenstraat 15 7005 AG Doetinchem +31 314 371 900 tenbrinkebouw@tenbrinke.com www.tenbrinke.com			<b>Vestiging Almelo</b> Divisie Bouw Twenteport Oost 14 7609 RG Almelo Nederland +31 88 8485 100	
Project Acacialaan 22, Amstelveen				Acacialaan 22 1185 RE Amstelveen
Opdrachtgever Ten Brinke Vastgoedontwikkeling B.V.			Burgemeester van der Zandstraat 2 7051 CS Varsseveld	
Onderdeel	verkooptekening 2e verdieping			Projectnummer TD0763 QR-code
Plancode	TBBN-C0- -PLA-002-3036_A-DEF-verkoopt			Schaal 1:100

© Ten Brinke Group