


Renvooi Opgaand Werk

	prefab betonwand
	in het werk gestorte betonwand
	prefab betonkolom
	in het werk gestorte betonkolom
	kalkzandsteen
	baksteen metselwerk
	isolatie
	sandwichpaneel
	HSB-wand
	cellenbetonwand / cellenbetonwand met geluidseis
	lichte scheidingwand (steenachtig)
	Metal-Stud wand / getimmerde wand
	systemwand
	wand buiten opdracht

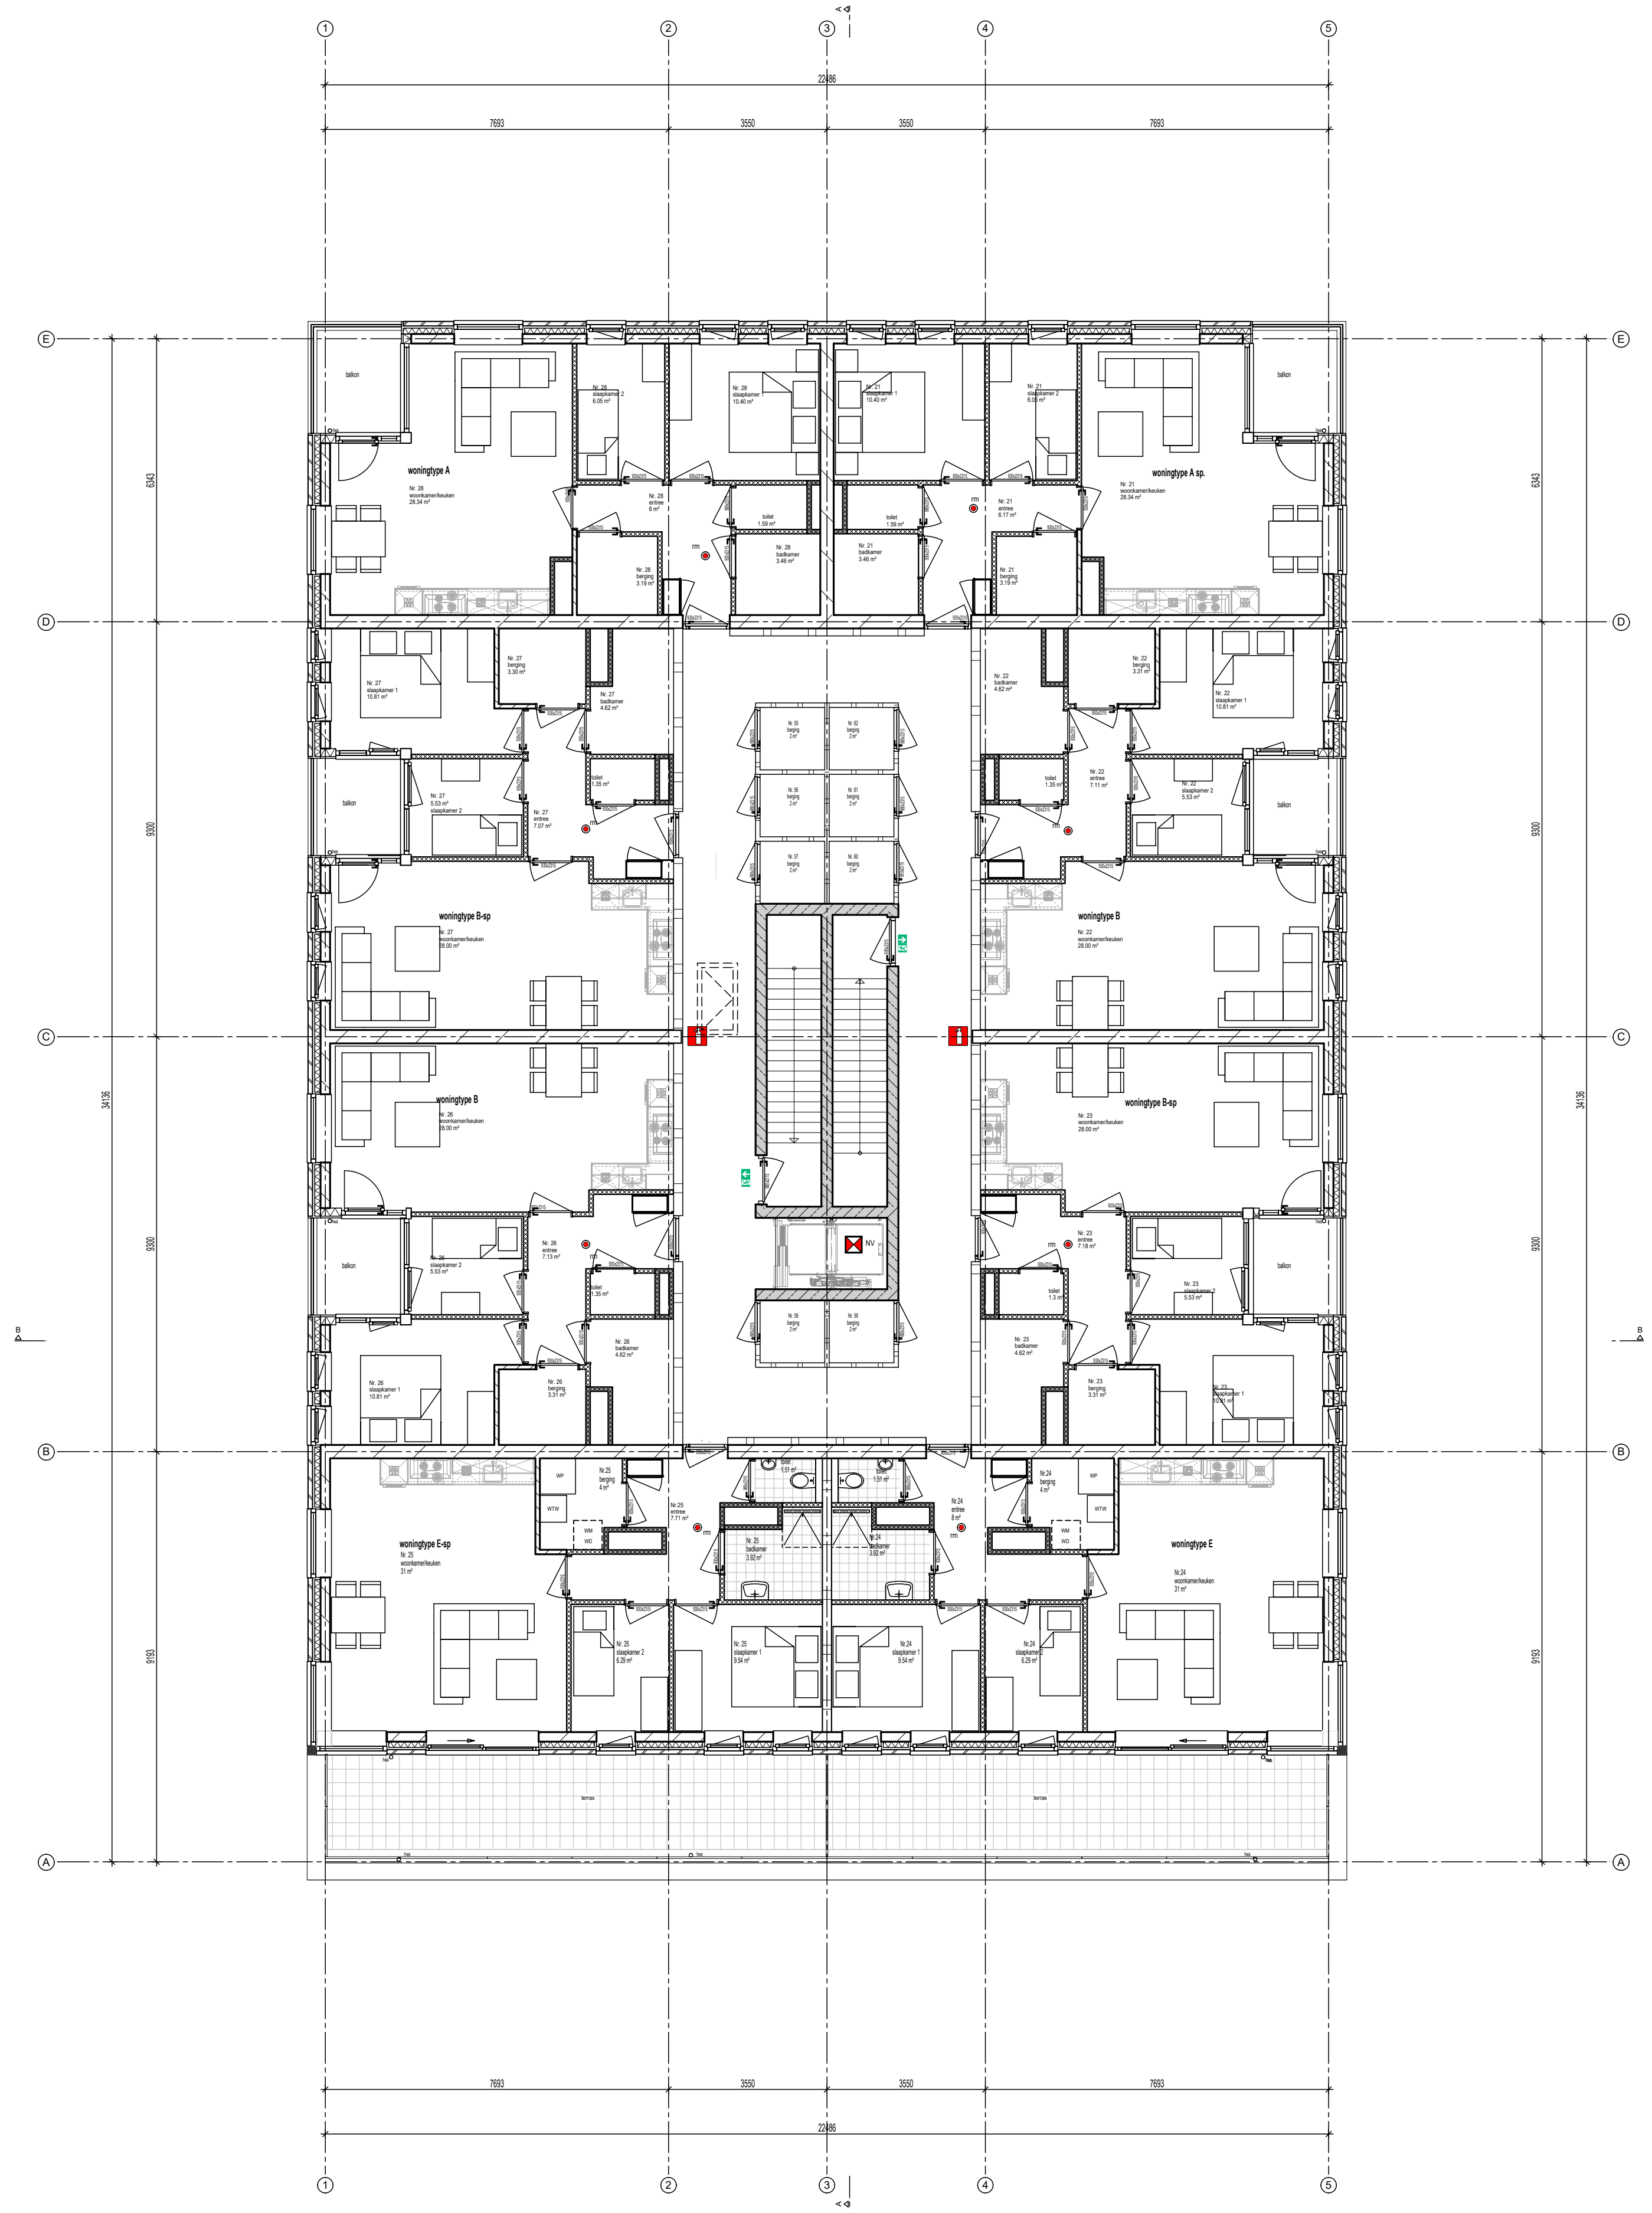

A		03-03-22	Div. wijzigingen	TK
18-02-22		Aangemaakt		TK
Index	Datum	Wijziging	Get.	Gez.
Status	DEFINITIEF			Vloerpeil is variabel Zie pelen situatiekening
Ten Brinke Bouw B.V. Havenstraat 15 7005 AG Doetinchem +31 314 371 900 tenbrinkebouw@tenbrinke.com www.tenbrinke.com		Vestiging Almelo Divisie Bouw Twenteport Oost 14 7609 RG Almelo Nederland +31 88 8485 100		
Project		Acacialaan 22, Amstelveen		Acacialaan 22 1185 RE Amstelveen
Opdrachtgever		Ten Brinke Vastgoedontwikkeling B.V.		Burgemeester van der Zandstraat 2 7051 CS Varsseveld
Onderdeel	verkooptekening 3e verdieping		Projectnummer	QR-code
Plancode	TBBN-C0-_-PLA-003-3037_A-DEF-verkoopt		TD0763	
Schaal		1:100		



© Ten Brinke Group